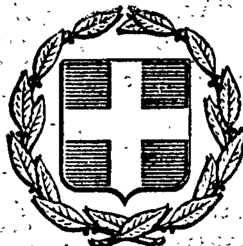


ΕΦΗΜΕΡΙΣ ΤΗΣ ΚΥΒΕΡΝΗΣΕΩΣ
ΤΗΣ ΕΛΛΗΝΙΚΗΣ ΔΗΜΟΚΡΑΤΙΑΣ

ΕΝ ΑΘΗΝΑΙΣ ΤΗ 23 ΜΑΡΤΙΟΥ 1979 | ΤΕΥΧΟΣ ΤΕΤΑΡΤΟΝ | ΑΡΙΘΜΟΣ ΦΥΛΛΟΥ 183

ΠΕΡΙΕΧΟΜΕΝΑ

ΑΠΑΛΛΟΤΡΙΩΣΕΙΣ

ΑΠΟΦΑΣΕΙΣ

ΑΠΑΛΛΟΤΡΙΩΣΕΙΣ

ΑΠΟΦΑΣΕΙΣ

Ἀριθ. Π. 933/682 (1)

Περὶ ἀναγκαστικῆς ἀπαλλοτριώσεως στὴν Κέρκυρα ἀκινήτου γιὰ ἀρχαιολογικοὺς σκοπούς.

ΟΙ ΥΠΟΥΡΓΟΙ
ΟΙΚΟΝΟΜΙΚΩΝ ΚΑΙ ΠΟΛΙΤΙΣΜΟΥ
ΚΑΙ ΕΠΙΣΤΗΜΩΝ

Ἔχοντας ὑπόψη:

1. Τὶς διατάξεις τοῦ Ν. Δ/τος 797/1971 «περὶ ἀναγκαστικῶν ἀπαλλοτριώσεων», σὲ συνδυασμὸ μὲ τὶς διατάξεις τοῦ Ν. Δ/τος ἀριθ. 139/1971 «περὶ τῆς ἁρμοδιότητος τῶν νομαρχῶν πρὸς κήρυξιν ἀναγκαστικῶν τινων ἀπαλλοτριώσεων».

2. Τὶς διατάξεις τοῦ ἄρθρου 1 τοῦ Νόμου ΒΡΞΖ/1893 «περὶ ἀναγκαστικῆς ἀπαλλοτριώσεως ἀκινήτων πρὸς συντήρησιν ἢ ἀνεύρεσιν ἀρχαιοτήτων».

3. Τὸ ἀπὸ 8.12.76 ἀπόσπασμα πρακτικοῦ ἀπὸ τὴ συνεδρίαση τοῦ Ἀρχαιολογικοῦ Συμβουλίου τοῦ Κράτους ἀριθ. 20/1976, ἀποφασίζουμε:

Κηρύσσουμε, λόγω δημόσιας ὠφέλειας καὶ εἰδικότερα γιὰ τὴν ἐνέργεια ἀνασκαφῶν πρὸς ἀνεύρεση καὶ συντήρηση ἀρχαιοτήτων τὴν ἀναγκαστικὴ ἀπαλλοτρίωση ἐκτάσεως ἐμβαδοῦ 211,58 μ^2, ποὺ βρίσκεται στὴ Κέρκυρα καὶ φαίνεται μὲ στοιχεῖα Α—Β—Γ—Δ—Ε—Α στὸ ἀπὸ 18.9.1978 κτηματολογικὸ διάγραμμα τοῦ ἐμπειροτέχνη Τοπογράφου Θ. Καλαμπάκου καὶ στὸν ἐπ' αὐτοῦ κτηματολογικὸ πίνακα θεωρημένο ἀπὸ τὸν ἁρμόδιο Διευθυντὴ τοῦ Ταμείου Ἀρχαιολογικῶν Πόρων καὶ Ἀπαλλοτριώσεων 10.10.78.

Στὴν ἔκταση ποὺ ἀπαλλοτριώνεται προβάλλει δικαιώματα κυριότητας ὁ Θ. Γιοβάνης.

Ἡ ἀπαλλοτρίωση κηρύσσεται ὑπὲρ τοῦ Δημοσίου καὶ μὲ δαπάνη τοῦ Ταμείου Ἀρχαιολογικῶν Πόρων καὶ Ἀπαλλοτριώσεων.

Ἡ ἀπόφαση αὐτὴ νὰ δημοσιευθεῖ στὴν Ἐφημερίδα τῆς Κυβερνήσεως.

Ἀθῆναι, 28 Φεβρουαρίου 1979

ΟΙ ΥΠΟΥΡΓΟΙ

ΥΦΥΠΟΥΡΓΟΣ ΟΙΚΟΝΟΜΙΚΩΝ
ΠΑΝΑΓΙΩΤΗΣ ΜΠΟΚΟΒΟΣ

ΠΟΛΙΤΙΣΜΟΥ ΚΑΙ ΕΠΙΣΤΗΜΩΝ
ΔΗΜΗΤΡΙΟΣ ΝΙΑΝΙΑΣ

Ἀριθ. Π. 933/682 (2)

Περὶ ἀναγκαστικῆς ἀπαλλοτριώσεως στὴν Παλαιόπολη Κερκύρας ἀκινήτου γιὰ ἀρχαιολογικοὺς σκοπούς.

ΟΙ ΥΠΟΥΡΓΟΙ
ΟΙΚΟΝΟΜΙΚΩΝ ΚΑΙ ΠΟΛΙΤΙΣΜΟΥ
ΚΑΙ ΕΠΙΣΤΗΜΩΝ

Ἔχοντας ὑπόψη:

1. Τὶς διατάξεις τοῦ Ν. Δ/τος 797/1971 «περὶ ἀναγκαστικῶν ἀπαλλοτριώσεων», σὲ συνδυασμὸ μὲ τὶς διατάξεις τοῦ Β. Δ/τος ἀριθ. 139/1971 «περὶ τῆς ἁρμοδιότητος τῶν νομαρχῶν πρὸς κήρυξιν ἀναγκαστικῶν τινων ἀπαλλοτριώσεων».

2. Τὶς διατάξεις τοῦ ἄρθρου 1 τοῦ Νόμου Β.Ρ.Ξ.Ζ./1893 «περὶ ἀναγκαστικῆς ἀπαλλοτριώσεως ἀκινήτων πρὸς συντήρησιν ἢ ἀνεύρεσιν ἀρχαιοτήτων».

3. Τὸ ἀπὸ 18.2.1978 ἀπόσπασμα πρακτικοῦ ἀπὸ τὴ συνεδρίαση τοῦ Ἀρχαιολογικοῦ Συμβουλίου τοῦ Κράτους ἀριθ. 8/1978, ἀποφασίζουμε:

Κηρύσσουμε, λόγω δημόσιας ὠφέλειας καὶ εἰδικότερα γιὰ τὴν πλήρη ἀποκάλυψη, διατήρηση καὶ συντήρηση ἀρχαίου κτίσματος, τὴν ἀναγκαστικὴ ἀπαλλοτρίωση ἐκτάσεως ἐμβαδοῦ 1.291 μ^2, ποὺ βρίσκεται στὴν Παλαιόπολη Κερκύρας καὶ φαίνεται μὲ στοιχεῖα Α—Β—Γ—Δ—Ε—Ζ—Η—Θ—Ι—Κ—Λ—Μ—Ν—Ξ—Ο—Α στὸ ἀπὸ 9.9.78 κτηματολογικὸ διάγραμμα τοῦ ἐμπειροτέχνη Τοπογράφου Θ. Καλαμπάκου καὶ στὸν ἐπ' αὐτοῦ κτηματολογικὸ πίνακα, θεωρημένο τὴν 10.10.78 ἀπὸ τὸν ἁρμόδιο Διευθυντὴ τοῦ Τ.Α.Π. καὶ Α'.

Στὴν ἔκταση ποὺ ἀπαλλοτριώνεται προβάλλουν δικαιώματα κυριότητας οἱ Ἀφοὶ Ἀρταβάνη.

Ἡ ἀπαλλοτρίωση κηρύσσεται ὑπὲρ τοῦ Δημοσίου καὶ μὲ

δαπάνη τοῦ Ταμείου Ἀρχαιολογικῶν Πόρων καὶ Ἀπαλλοτριώσεων.

Ἡ ἀπόφαση αὐτὴ νὰ δημοσιευθεῖ στὴν Ἐφημερίδα τῆς Κυβερνήσεως.

Ἀθῆναι, 28 Φεβρουαρίου 1979

ΟΙ ΥΠΟΥΡΓΟΙ

ΥΦΥΠΟΥΡΓΟΣ ΟΙΚΟΝΟΜΙΚΩΝ — ΠΑΝΑΓΙΩΤΗΣ ΜΠΘΚΟΒΟΣ

ΠΟΛΙΤΙΣΜΟΥ ΚΑΙ ΕΠΙΣΤΗΜΩΝ — ΔΗΜΗΤΡΙΟΣ ΝΙΑΝΙΑΣ

Ἀριθ. 4312/Β.32 (3)

Περὶ ἐπικυρώσεως ἐκθέσεως Ἐπιτροπῆς καθορισμοῦ τῶν ὁρίων τοῦ αἰγιαλοῦ καὶ τῆς παραλίας εἰς τὴν περιοχὴν Κοινότητος «ΚΑΜΙΝΙΩΝ» Πατρῶν (ἔμπροσθεν τῆς ἰδιοκτησίας Πολυξένης Σφυρῆ).

Ο ΝΟΜΑΡΧΗΣ ΑΧΑΪΑΣ

Ἔχοντες ὑπ' ὄψει :

1. Τὰς διατάξεις : α) τοῦ Νόμου 3200/55 «περὶ διοικητικῆς ἀποκεντρώσεως», ὡς αὗται ἐτροποποιήθησαν καὶ συνεπληρώθησαν μεταγενεστέρως, β) τοῦ Α.Ν. 2344/44 «περὶ αἰγιαλοῦ καὶ παραλίας» καὶ γ) τοῦ Α.Ν. 263/68 «περὶ τροποποιήσεως καὶ συμπληρώσεως τῶν διατάξεων περὶ δημοσίων κτημάτων», ὡς αὗται συνεπληρώθησαν διὰ τῶν διατάξεων τοῦ ἄρθρου 74 τοῦ Π. Δ/τος 636/77 (ΦΕΚ 209/77 τ. Α).

2. Τὴν ἀπὸ 18.11.1978 συνταγεῖσαν ἔκθεσιν τῆς ὑπὸ τοῦ ἄρθρου 5 Α.Ν. 263/68 προβλεπομένης ἐπιτροπῆς καθορισμοῦ τῶν ὁρίων τοῦ αἰγιαλοῦ καὶ τῆς παραλίας, ὡς καὶ τὸ συνοδεῦον τὴν ἔκθεσιν ταύτην ἀπὸ 20.10.1978 καὶ ὑπὸ κλίμακα 1 : 500 ἀπόσπασμα τοπογραφικοῦ διαγράμματος ὑπάρχοντος εἰς τὴν ὑπηρεσίαν μας πρωτοτύπου διαγράμματος ἐμφαίνοντος παραλιακὴν ἔκτασιν μεταξὺ τῶν Κοινοτήτων Καμινίων καὶ Τσουκαλέϊκων τῆς συντάξαντος τοπογράφου-Μηχανικοῦ τοῦ Ὑπουργείου Οἰκονομικῶν Ἔρσης Γιατρά, ἐν συνεργασίᾳ μετὰ τοῦ τοπογράφου βοηθοῦ Γ. Προυσαλίδη, τεθεωρημένον ὑπὸ τοῦ Γρηγ. Ξηρογιάννη Νομ/κοῦ τοῦ Ὑπουργείου Οἰκονομικῶν τὴν 22.6.1976 καὶ θεωρηθέντος ἐπιπλέον τοῦ ἀποσπάσματος διὰ τὸ ἀκριβὲς τούτου ὑπὸ τοῦ Δ/ντοῦ Τεχνικῶν Ὑπηρεσιῶν Ν. Ἀχαΐας Ἀνδρέου Γεωργαντοπούλου Ἐπιθ. Δημ. Ἔργων ἐπὶ βαθμῷ 2ῳ τὴν 20.10.1978, διὰ τῆς ὁποίας ἐκθέσεως ἡ Ἐπιτροπὴ καθορίζει ἐπὶ τοῦ διαγράμματος τούτου δι' ἐρυθρᾶς μὲν συνεχοῦς πολυγωνικῆς γραμμῆς τὴν ὁριογραμμὴν τοῦ αἰγιαλοῦ καὶ διὰ κιτρίνης δὲ τοιαύτης τὴν ὁριογραμμὴν τῆς παραλίας εἰς τὴν ἐν θέματι ἀναφερομένην τοποθεσίαν.

3. Τὸ ὑπ' ἀριθ. Φ. 187.2/33/79 ἀριθ. Σ. 76/15.1.1979 ἔγγραφον τοῦ Γενικοῦ Ἐπιτελείου Ναυτικοῦ, διὰ τοῦ ὁποίου τοῦτο ἐκφράζει τὴν σύμφωνον γνώμην του πρὸς τὰ ὑπὸ τῆς εἰρημένης Ἐπιτροπῆς καθορισθέντα ὅρια τοῦ αἰγιαλοῦ καὶ τῆς παραλίας εἰς τὴν ἐν λόγῳ τοποθεσίαν, ἀποφασίζομεν :

Ἐπικυροῦμεν τὴν ἀπὸ 18.11.1978 ἔκθεσιν τῆς ὑπὸ τοῦ ἄρθρου 5 Α.Ν. 263/68 προβλεπομένης Ἐπιτροπῆς, ὡς τοῦτο ἀντικατεστάθη διὰ τοῦ ἄρθρου 74 τοῦ Π. Δ/τος 636/77 (Φ.Ε.Κ. 209/77 τ. Α), καθορισμοῦ τῶν ὁρίων τοῦ αἰγιαλοῦ καὶ τῆς παραλίας, ὡς καὶ τὸ συνοδεῦον τὴν ἔκθεσιν ταύτην ἀπὸ 20.10.78 ἀναφερόμενον ἀπόσπασμα τοπογραφικοῦ διαγράμματος ἐπὶ τοῦ ὁποίου καθορίζονται δι' ἐρυθρᾶς μὲν συνεχοῦς πολυγωνικῆς γραμμῆς ἡ ὁριογραμμὴ τοῦ αἰγιαλοῦ καὶ διὰ κιτρίνης τοιαύτης ἡ ὁριογραμμὴ τῆς παραλίας εἰς περιοχὴν Κοινότητος «ΚΑΜΙΝΙΩΝ» καὶ ἔμπροσθεν τῆς ἰδιοκτησίας Πολυξένης Σφυρῆ.

Τόσον ἡ παροῦσα, ὅσον καὶ ἡ ἀπὸ 18.11.78 ἔκθεσις τῆς Ἐπιτροπῆς καὶ τὸ συνοδεῦον αὐτὴν ἀπόσπασμα τοπογραφικοῦ διαγράμματος, νὰ δημοσιευθοῦν διὰ τῆς Ἐφημερίδος τῆς Κυβερνήσεως.

Ἡ παροῦσα δημοσιευθήτω διὰ τῆς Ἐφημερίδος τῆς Κυβερνήσεως.

Ἐν Πάτραις τῇ 24 Φεβρουαρίου 1979

Ὁ Νομάρχης
ΝΙΚ. ΧΑΝΟΣ

ΕΚΘΕΣΙΣ

Ἐπιτροπῆς τοῦ ἄρθρου 5 Α.Ν. 263/68 «περὶ καθορισμοῦ αἰγιαλοῦ καὶ παραλίας ἰδιοκτησίας Ἑλληνικοῦ Δημοσίου (παραλιακὴ ἔκτασις) εἰς Κοινότητα Καμινίων (μέχρι ἐκβολῶν ποταμοῦ Πύρρου) Νομοῦ Ἀχαΐας.

Ἐν Πάτραις σήμερον τὴν 30.5.78 ἡ ἐπιτροπὴ τοῦ ἄρθρου 5 τοῦ Α.Ν. 263/68 «περὶ καθορισμοῦ τῶν ὁρίων τοῦ αἰγιαλοῦ καὶ τῆς παραλίας», ἀποτελουμένη ἐκ τῶν :

α) Δημητρίου Χριστοδούλου (Ἐφοριακὸς Τμηματάρχης) ὡς ἀναπλ/τὴς τοῦ Β' Οἰκον. Ἐφόρου Πατρῶν.

β) Χαράλαμπου Δαούση Σημ/φόρος Λ.Σ. ἀναπλ/τὴς τοῦ Κ. Λιμενάρχου Πατρῶν.

γ) Νικολάου Ἰωάννου (Νομ/κὸς Δ.Ε. ἐπὶ 3ῳ β.) ὡς ἀναπλ/τὴς τοῦ Δ/ντοῦ Δ/νσεως Τεχνικῶν Ὑπηρεσιῶν. συνελθοῦσα ἐν τῷ καταστήματι τῆς Β' Οἰκον. Ἐφορίας Πατρῶν καὶ λαβοῦσα ὑπ' ὄψιν :

α) Τὴν ἀπὸ 17.5.78 αἴτηση τῆς Πολυξένης Σφυρῆ, κατοίκου Τσουκαλέϊκων Πατρῶν μετὰ προσηρτημένου τοπογραφικοῦ διαγράμματος τῆς περιοχῆς Κοινότητος Καμινίων Πατρῶν, δι' ἧς αἰτεῖται ὁ καθορισμὸς τοῦ αἰγιαλοῦ καὶ τῆς παραλίας ἔμπροσθεν τῆς ἰδιοκτησίας της.

β) Τὸ ἀπὸ 22.6.1976 τοπογραφικὸ καὶ ὑψομετρικὸ διάγραμμα τῆς ἀνωτέρω περιοχῆς ὑπὸ κλίμακα 1 : 500 συνταγέντος ὑπὸ τοῦ τεχνικοῦ γραφείου τοῦ Ὑπουργείου Οἰκονομικῶν (Τοπ. Μηχ/κὸς Ε. Γιατρά) καὶ θεωρηθέντος ὑπὸ τοῦ Προϊσταμένου τῆς Δ/νσεως Δημ. Κτημάτων-Γραφείου Τεχνικῶν τοῦ Ὑπουργείου Οἰκονομικῶν Γρηγορίου Ξηρογιάννη.

γ) Τὰς διατάξεις τοῦ ἄρθρου 5 τοῦ Α.Ν. 263/68 περὶ τροποποιήσεως καὶ συμπληρώσεως τῶν διατάξεων τοῦ Α.Ν. 2344/40 περὶ αἰγιαλοῦ καὶ παραλίας καὶ

δ) Τὰ ἐν τῇ ἐνεργηθείσῃ αὐτοψίᾳ προκύψαντα στοιχεῖα, καθορίζομεν :

Ἐπὶ τοῦ συνημμένου διαγράμματος διὰ συνεχοῦς ἐρυθρᾶς γραμμῆς τὴν ὁριογραμμὴν τοῦ αἰγιαλοῦ καὶ διὰ συνεχοῦς κιτρίνης γραμμῆς τὴν ὁριογραμμὴ τῆς παραλίας.

Ἐφ' ᾧ συνετάγη τὸ παρὸν καὶ ὑπογράφεται ὡς ἕπεται.

Ὁ Πρόεδρος — Τὰ Μέλη

Δ. ΧΡΙΣΤΟΔΟΥΛΟΥ — Χ. ΔΑΟΥΣΗΣ-Ν.ΙΩΑΝΝΟΥ

Ὁ παρὼν ἀποτελεῖ ἀπόσπασμα τοῦ ὑπάρχοντος εἰς τὴν ὑπηρεσίαν μας πρωτοτύπου διαγράμματος ἐμφαίνοντος παραλιακὴν ἔκτασιν μεταξὺ τῶν περιοχῶν κοινοτήτων Καμίνια καὶ Τσουκαλέϊκα

... 18 Σεπτεμβρίου 197.

Διάγραμμα

ἐμφαῖνον παραλιακὴν ἔκτασιν κειμένην μεταξὺ τῶν περιοχῶν κοινοτήτων Τσουκαλέϊκα καὶ Καμίνια Ν. Ἀχαΐας

πρὸς καθορισμὸν τῶν ὁριογραμμῶν αἰγιαλοῦ & παραλίας.

Κλ. 1:500

Ἀθῆναι Ἰούνιος 1976

Οἱ Συντάξαντες

... 22 Ἰουνίου 1976

α

ΘΕΩΡΗΘΗ

Ἐν Πάτραις τῇ 20/10/197.

Καλλιέργειες

Τὸ διάγραμμα αὐτὸ συνοδεύει τὴν ἀπὸ 18-11-1978 ἔκθεση τῆς ἁρμοδίας ἐπιτροπῆς.—

ΥΠΟΜΝΗΜΑ

1.- ὁριογραμμὴ αἰγιαλοῦ ——— 1, 2, ... 34, 35

2.- ὁριογραμμὴ παραλίας ——— 1, 2, ... 33, 34

Ἐξαιροῦνται τῆς λωρίδος τῆς παραλίας τὰ ἐν αὐτῇ περιλαμβανόμενα κτίσματα, ἢ τμήματα κτισμάτων συμφώνως τοῦ ἄρθρου 5 παραγ. 4 Α.Ν. 2344/40 καὶ γνωμοδοτήσεως Ν.Σ.Κ. 630/64

Η Ἐπιτροπή

1. —

2. — ... Λ.Σ. ΔΑΟΥΣΗΣ Χ.

3. — ΝΙΚΟΛΑΟΣ Σ. ΙΩΑΝΝΟΥ

Θ Α Λ Α Σ Σ Α

ΕΠΙΤΡΟΠΗ


1.- Ὁ Πρόεδρος

2.- ... Λ.Σ. ΔΑΟΥΣΗΣ Χ.

3.- ΝΙΚΟΛΑΟΣ Σ. ΙΩΑΝΝΟΥ

Ἀκριβὲς φωτοαντίγραφον

... Φεβρουαρίου 1979

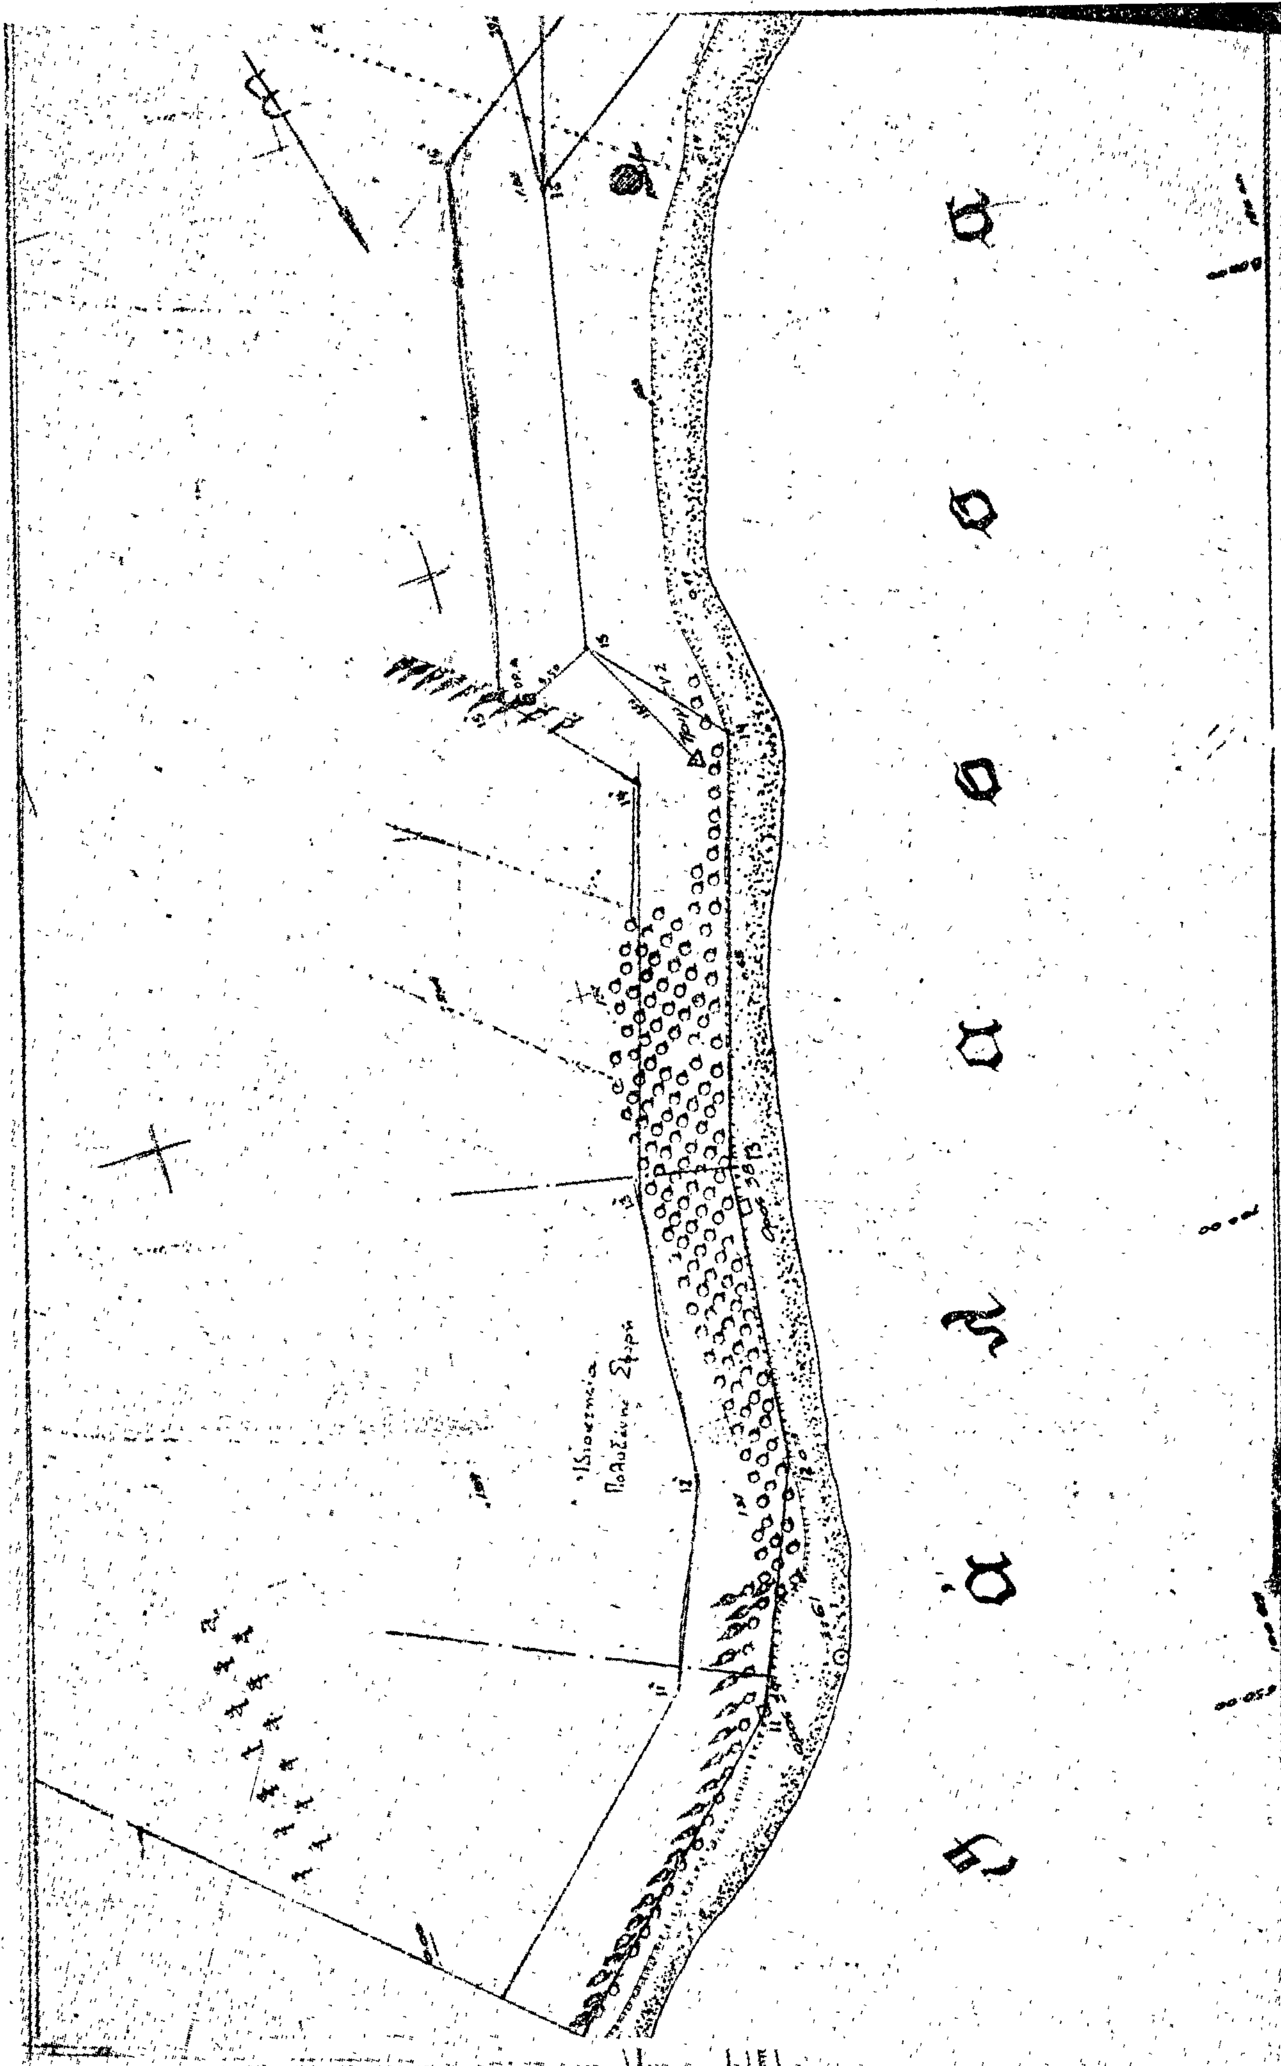
Ιδιοκτησία Πολυξένης Σφύρη

